

ΕΦΗΜΕΡΙΣ ΤΗΣ ΚΥΒΕΡΝΗΣΕΩΣ
ΤΗΣ ΕΛΛΗΝΙΚΗΣ ΔΗΜΟΚΡΑΤΙΑΣ

ΑΘΗΝΑ 15 ΝΟΕΜΒΡΙΟΥ 1990	ΤΕΥΧΟΣ ΤΕΤΑΡΤΟ	ΑΡΙΘΜΟΣ ΦΥΛΛΟΥ 645

ΠΕΡΙΕΧΟΜΕΝΑ

ΑΝΑΔΑΣΩΣΕΙΣ
ΑΠΟΦΑΣΕΙΣ

Αριθ. 2241 (1)

Κήρυξη αναδασωτέας έκτασης τριών (3) στρεμμάτων στη θέση «Ψωρολίθι - Σχοίνος» περιφέρειας Κοινότητας Αγίου Γεωργίου Μεσολογγίου του Νομού Αιτωλίας και Ακαρνανίας.

Η ΝΟΜΑΡΧΗΣ ΑΙΤΩΛΙΑΣ ΚΑΙ ΑΚΑΡΝΑΝΙΑΣ

Έχοντας υπόψη:

1. Τις διατάξεις του Ν. 3200/55 «περί διοικητικής αποκέντρωσης», όπως τροποποιήθηκε και συμπληρώθηκε με το Ν.Δ. 532/70.

2. Τα άρθρα 24 και 117, παράγρ. 3 του Συντάγματος της χώρας.

3. Τις διατάξεις του Ν. 998/1979 «περί προστασίας των δασών και των δασικών εν γένει εκτάσεων της χώρας» και ειδικότερα:

α) Του άρθρου 38 παράγρ. 1, και

β) Του άρθρου 41 παράγρ. 1.

4. Τις με αριθ. α) 160517/1180/8.7.1980, β) 141823/24.2.1983 διαταγές του Υπουργείου Γεωργίας.

5. Τη με αριθ. 4245/2.10.1990 αναφορά του Δασαρχείου Μεσολογγίου για την κήρυξη «ως αναδασωτέας» της αναφερόμενης στο θέμα έκτασης, που καταστράφηκε ολοσχερώς συνεπεία πυρκαϊάς στις 9.8.1990, η οποία οφείλεται σε εμπρησμό, αποφασίζουμε:

Κηρύσσουμε αναδασωτέα με σκοπό την προστασία για την επαναδημιουργία της δασικής βλάστησης που καταστράφηκε με φυσική ή τεχνητή αναδάσωση και τη διατήρηση του χαρακτήρα της δασικής έκτασης, ώστε ν' αποκλεισθεί η διάθεση αυτής για άλλο σκοπό, την παραπάνω δημόσια δασική έκταση των τριών (3) στρεμμάτων που ήταν καλυμμένη από αείφ. - πλατ. και ανήκει στην κατηγορία των άρθρων 3 παράγρ. 2 και 4 παράγρ. 1ε και αβ του Ν. 998/1979, που βρίσκεται στη θέση «Ψωρολίθι - Σχοίνος» περιφέρειας Κοινότητας Αγίου Γεωργίου Μεσολογγίου, που προσδιορίζεται από τα στοιχεία ΑΒΓ και έχει όρια:

Ανατολικά: Με δημόσια δασική έκταση.

Δυτικά: Με δημόσια δασική έκταση.

Νότια: Με δασικό δρόμο.

Βόρεια: Με δημόσια δασική έκταση.

όπως φαίνεται στο συνημμένο διάγραμμα, που αποτελεί αναπόσπαστο μέρος της απόφασης αυτής.

Η απόφαση αυτή να δημοσιευτεί στην Εφημερίδα της Κυβερνήσεως.

Μεσολόγγι, 4 Οκτωβρίου 1990

Η Νομάρχης

ΜΑΙΡΗ ΣΟΡΩΤΤΟΥ-ΤΣΑΝΑΚΗ

ΤΟΠΟΓΡΑΦΙΚΟ ΔΙΑΓΡΑΜΜΑ


Της έκτασης που κάηκε κατά την πυρκαγιά στις 9/8/1990
στη θέση Ψωρολίθι-Σχοίνος» περιοχής Αγίου Γεωργίου
περιφερείας Μεσολογγίου

Κλίμακα : 1:1000

Εμβαδόν καμένης έκτασης : 3 6στρ.

Απόσπασμα Χάρτη
Κλίμακα: 1:200.000



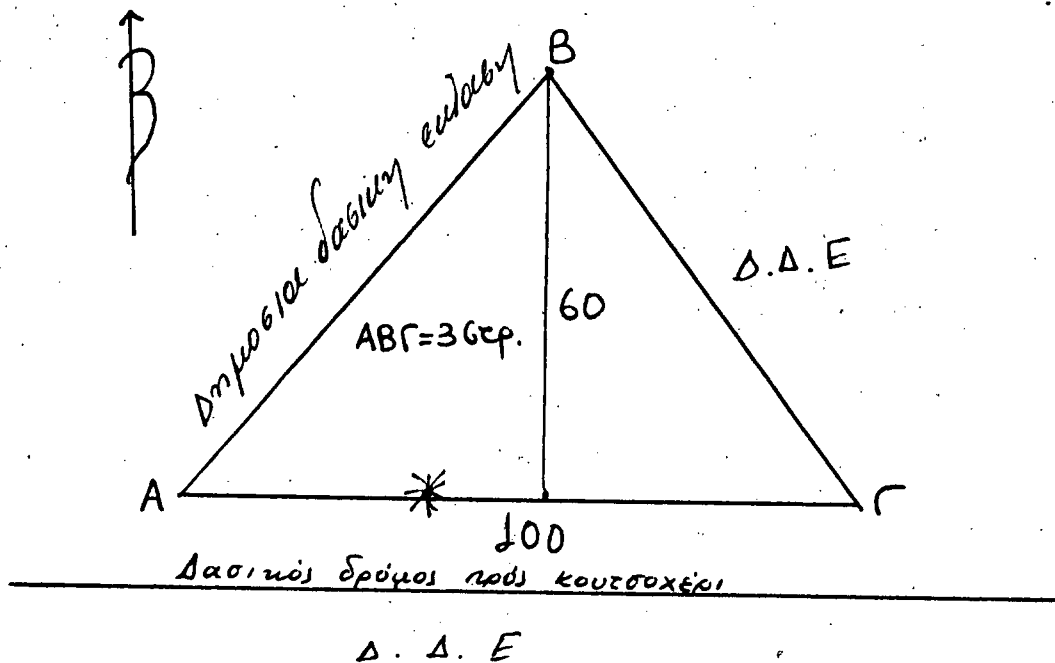

Δ. Δ. Ε

Μεσολόγγι / / 19
Ο Δασάρχης Μεσολογγίου
Δημ. Ριζόπουλος
Δασολόγος με ΑΒ

Μεσολόγγι 4 /10/ 1990
Ο Αντής δασών
Δημ. Ριζόπουλος
Δασολόγος με ΑΒ

Μεσολόγγι 4/10/ 1990
Ο Νομάρχης Αιτωλ/νίας
ΜΑΙΡΗ ΣΟΡΑΤΤΟΥ-ΤΣΑΝΑΚΗ

Αριθ. 2254 (2)

Κήρυξη αναδασωτέας έκτασης 1.570 στρεμμάτων στη θέση «Αγριλούλα» περιφέρειας Κοινότητας Βλαχομάνδρας Ναυπακτίας.

Η ΝΟΜΑΡΧΗΣ ΑΙΤΩΛΙΑΣ ΚΑΙ ΑΚΑΡΝΑΝΙΑΣ

Έχοντας υπόψη:

1. Τις διατάξεις του Ν. 3200/55 «περί διοικητικής αποκέντρωσης», όπως τροποποιήθηκε και συμπληρώθηκε με το Ν.Δ. 532/70.

2. Τα άρθρα 24 και 117, παράγρ. 3 του Συντάγματος της χώρας.

3. Τις διατάξεις του Ν. 998/1979 «περί προστασίας των δασών και των δασικών εν γένει εκτάσεων της χώρας» και ειδικότερα:

α) Του άρθρου 38 παράγρ. 1, και

β) Του άρθρου 41 παράγρ. 1.

4. Τις με αριθ. α) 160517/1180/8.7.1980, β) 141823/24.2.1983 διαταγές του Υπουργείου Γεωργίας.

5. Τη με αριθ. 2629/1.10.1990 αναφορά του Δασαρχείου Ναυπάκτου για την κήρυξη «ως αναδασωτέας» της αναφερόμενης στο θέμα έκτασης, που καταστράφηκε ολοσχερώς συνεπεία πυρκαϊάς στις 3.8.1990, η οποία οφείλεται σε κακόβουλο εμπρησμό, αποφασίζουμε:

Κηρύσσουμε αναδασωτέα με σκοπό την προστασία για την επαναδημιουργία της δασικής βλάστησης που καταστράφηκε με φυσική αναδάσωση και τη διατήρηση του χαρακτήρα της δασικής έκτασης, ώστε ν' αποκλεισθεί η διάθεση αυτής για άλλο σκοπό, την παραπάνω δημόσια δασική έκταση των χιλίων πεντακοσίων εβδομήντα (1.570) στρεμμάτων που ήταν καλυμμένη από αείφ. - πλατ. και ανήκει στην κατηγορία των άρθρων 3 παράγρ. 2 και 4 παράγρ. 1β' του Ν. 998/1979, που βρίσκεται στη θέση «Αγριλούλα» περιφέρειας Κοινότητας Βλαχομάνδρα - Ναυπακτίας, που προσδιορίζεται από τα στοιχεία ΑΒΓΔΕΖΗΘΙΚΛΜΝΞΑ και έχει όρια:

Ανατολικά: Με ρέμμα Αυχάλια - Πριόνα - Καναβόπλακα - Διάσελο - Βατάκι.

Δυτικά: Με Κάτω Πύργο - Φιλίκι - Αστραπή - Παλιά Αγραπιδιά - Κεδρόλακκα - Αγ. Αθανάσιος - Νεκροταφείο.

Νότια: Με Διάσελο - Βατάκι - Πύργος - Κάτω Πύργος.

Βόρεια: Με Άγιο Αθανάσιο - Νεκροταφείο - Χαμώριχο - Χώρα - Φάκια - Χωριό Βλαχομάνδρα - επαρχιακός δρόμος Βλαχομάνδρας - Αγριλούλα.

όπως φαίνεται στο συνημμένο διάγραμμα, που αποτελεί αναπόσπαστο μέρος της απόφασης αυτής.

Η απόφαση αυτή να δημοσιευτεί στην Εφημερίδα της Κυβερνήσεως.

Μεσολόγγι, 4 Οκτωβρίου 1990


Η Νομάρχης
ΜΑΙΡΗ ΣΟΡΩΤΤΟΥ-ΤΣΑΝΑΚΗ

ΤΟΠΟΓΡΑΦΙΚΟ ΔΙΑΓΡΑΜΜΑ

Δημόσιας δασικής έκτασης που κάηκε στη θέση "Αγριλούλα" περιφέρειας κοινότητας Βλαχομάνδρας - Ναυπακτίας την

ΚΛΙΜΑΚΑ 1:20.000

Ανήκει στην 2254/ -10-1990 απόφαση του κ. Νομάρχη Αιτωλ/νίας

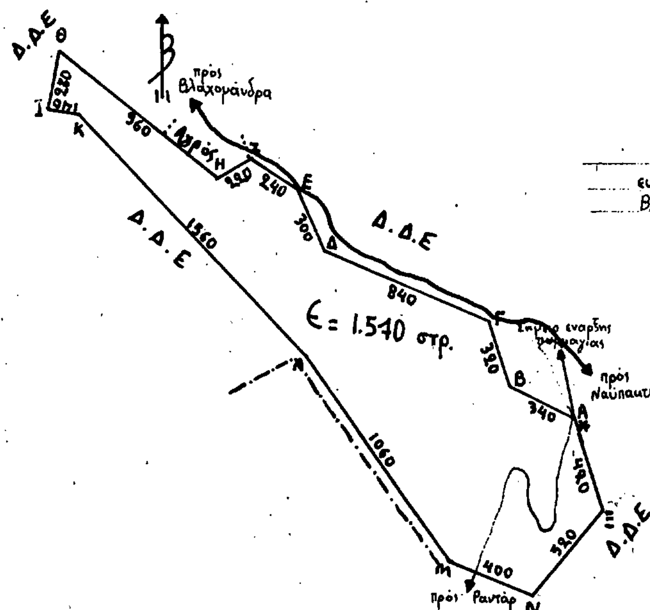

ΑΠΟΣΠΑΣΜΑ ΧΑΡΤΗ
ευρύτερης περιοχής κοινότητας
Βλαχομάνδρας - Ναυπακτίας
ΚΛΙΜΑΚΑ 1:50.000



ΑΒΓ...ΜΝΞ ..... έκταση που κάηκε Ε=1570 στρ.
✶ ✶ ✶ ..... Σημείο έναρξης πυρκαγιάς
————— Επαρχιακός δρόμος
————— Δασικός δρόμος
—.—.—. Περίφραξη εκτροφείου "Βατάκι"

■ έκταση που κάηκε

Μορφή ιδιοκτησίας αναδασωτέας έκτασης : Δημόσια
όμορων επιφανειών : -"- και αγροί
εκμεταλλευσης αναδασωτέας έκτασης : Βοσκότοπος
όμορων επιφανειών : -"- και αγροί



Ναύπακτος 1-10-90
Ο Δασάρχης Ναυπάκτου

Χρίστος Π. Φασούλης
Δασολόγος με Α βαθμό

Ι.Π. Μεσολογγίου 4-10-1990
Ο Δ/ντης Δασών Αιτωλ/νίας

Ι.Π. Μεσολογγίου 4-10-1990
Η Νομάρχης Αιτωλ/νίας

Μαίρη Σορώττου-Τσανάκη

Αριθ. 2177 (3)

Κήρυξη αναδασωτέας έκτασης εξήντα (60) στρεμμάτων στη θέση «Λέκκα» περιφέρειας Κοινότητας Τερψιθέας Ναυπακτίας.

Η ΝΟΜΑΡΧΗΣ ΑΙΤΩΛΙΑΣ ΚΑΙ ΑΚΑΡΝΑΝΙΑΣ

Έχοντας υπόψη:

1. Τις διατάξεις του Ν. 3200/55 «περί διοικητικής αποκέντρωσης», όπως τροποποιήθηκε και συμπληρώθηκε με το Ν.Δ. 532/70.
2. Τα άρθρα 24 και 117, παράγρ. 3 του Συντάγματος της χώρας.
3. Τις διατάξεις του Ν. 998/1979 «περί προστασίας των δασών και των δασικών εν γένει εκτάσεων της χώρας» και ειδικότερα:
α) Του άρθρου 38 παράγρ. 1, και
β) Του άρθρου 41 παράγρ. 1.
4. Τις με αριθ. α) 160517/1180/8.7.1980, β) 141823/24.2.1983 διαταγές του Υπουργείου Γεωργίας.
5. Τη με αριθ. 2576/21.9.1990 αναφορά του Δασαρχείου Ναυπάκτου για την κήρυξη «ως αναδασωτέας» της αναφερόμενης στο θέμα έκτασης, που καταστράφηκε ολοσχερώς συνεπεία πυρκαϊάς στις 22.8.1990, η οποία οφείλεται πιθανώς σε κακόβουλο εμπρησμό, αποφασίζουμε:

Κηρύσσουμε αναδασωτέα με σκοπό την προστασία για την επαναδημιουργία της δασικής βλάστησης που καταστράφηκε με φυσική ή τεχνητή αναδάσωση και τη διατήρηση του χαρακτήρα της δασικής έκτασης, ώστε ν' αποκλεισθεί η διάθεση αυτής για άλλο σκοπό, το παραπάνω δάσος έκτασης εξήντα (60) στρεμμάτων που ήταν καλυμμένη από δάσος φυλοβόλλου δρυός και ανήκει στην κατηγορία των άρθρων 3 παράγρ. 1 και 4 παράγρ. 1γ' και 2γ' του Ν. 998/1979, που βρίσκεται στη θέση «Λέκκα» περιφέρειας Κοινότητας Τερψιθέας - Ναυπακτίας, που προσδιορίζεται από τα στοιχεία ΑΒΓΔΕΖΑ και έχει όρια:

Ανατολικά: Με δασικό δρόμο - Ένωση Παραλλαγής Λέκκας - Τερψιθέας.

Δυτικά: Με δασικό δρόμο Μακριάς Ράχης Δ. θέση Κουμπουρλή Τραντσέρα.

Νότια: Με ρέμμα Ρηγανόλακκας.

Βόρεια: Με ράχη που κατέρχεται και ενώνεται με το δρόμο Παραλλαγής - Λέκκα,

όπως φαίνεται στο συνημμένο διάγραμμα, που αποτελεί αναπόσπαστο μέρος της απόφασης αυτής.

Η απόφαση αυτή να δημοσιευτεί στην Εφημερίδα της Κυβερνήσεως.

Μεσολόγγι, 3 Οκτωβρίου 1990


Η Νομάρχης
ΜΑΙΡΗ ΣΟΡΩΤΤΟΥ-ΤΣΑΝΑΚΗ

ΤΟΠΟΓΡΑΦΙΚΟ ΔΙΑΓΡΑΜΜΑ


Δημόσιας δασικής έκτασης που κάηκε στη θέση "Λέκκα" περιφέρειας κοινότητας Τερψιθέας - Ναυπακτίας, την 22-8-90

ΚΛΙΜΑΚΑ 1: 4.000

Ανήκει στην 2177/...-10-1990 απόφαση του κ. Νομάρχη Αιτωλ/νίας

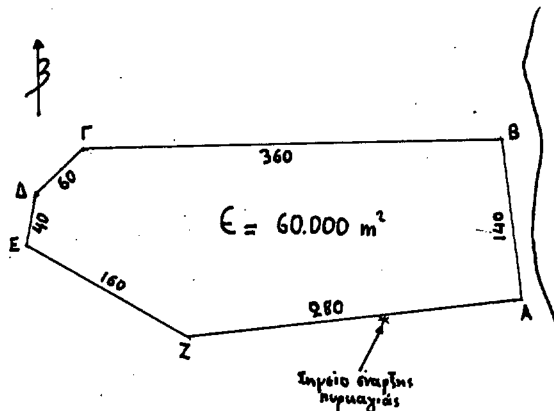

ΑΠΟΣΠΑΣΜΑ ΧΑΡΤΗ
Ευρύτερης περιοχής Κοινότητας Τερψιθέας. ΚΛΙΜΑΚΑ 1: 20.000

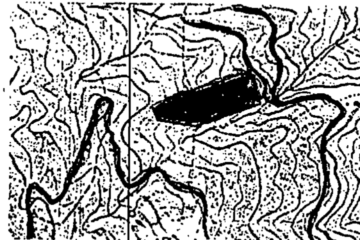


ΑΒ...ΕΖ έκταση που κάηκε
——— Παραλλαγή επαρχιακού
——— Επαρχιακός δρόμος
——— Δασικός δρόμος

■ Έκταση που κάηκε

Μορφή ιδιοκτησίας αναδασωτέας έκτασης : Δημόσια
ομόρων επιφανειών : -ιι- και αγροί
εκμεταλλευσης αναδασωτέας εκτασης : Βοσκότοπος
ομόρων επιφανειών : -ιι- και αγροί

Ναύπακτος 21-9-1990
Ο Δασάρχης Ναυπάκτου

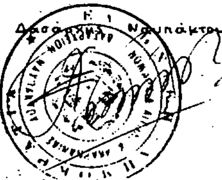

Ι.Π. Μεσολογγίου 3-10-1990
Ο Δ/ντης Δασών Αιτωλ/νίας
κ.α.α.
Δημήτριος Ριζόπουλος
Δασολόγος με Α' βαθμό

Ι.Π. Μεσολογγίου 3-10-1990
Ο Νομάρχης Αιτωλ/νίας
Μαίρη Σορώττου-Τσανάκη

Αριθ. 1822 (4)

Κήρυξη αναδασωτέας έκτασης 7,271 στρεμμάτων στη θέση Άνω Βλοχός περιφέρειας Κοινότητας Καινούργιου - Τριχωνίδας.

Η ΝΟΜΑΡΧΗΣ ΑΙΤΩΛΙΑΣ ΚΑΙ ΑΚΑΡΝΑΝΙΑΣ

Έχοντας υπόψη:

1. Τις διατάξεις του Ν. 3200/55 «περί διοικητικής αποκέντρωσης», όπως τροποποιήθηκε και συμπληρώθηκε με το Ν.Δ. 532/70.

2. Τα άρθρα 24 και 117, παράγρ. 3 του Συντάγματος της χώρας.

3. Τις διατάξεις του Ν. 998/1979 «περί προστασίας των δασών και των δασικών εν γένει εκτάσεων της χώρας» και ειδικότερα:

α) Του άρθρου 38 παράγρ. 1, και

β) Του άρθρου 41 παράγρ. 1.

4. Τις με αριθ. α) 160517/1180/8.7.1980, β) 141823/24.2.1983 διαταγές του Υπουργείου Γεωργίας.

5. Τη με αριθ. 3629/17.7.1990 αναφορά του Δασαρχείου Αγρινίου για την κήρυξη «ως αναδασωτέας» της αναφερόμενης στο θέμα έκτασης, που καταστράφηκε ολοσχερώς συνεπεία πυρκαϊάς στις 9.3.1990, η οποία οφείλεται σε αμέλεια, αποφασίζουμε:

Κηρύσσουμε αναδασωτέα με σκοπό την προστασία για την επαναδημιουργία της δασικής βλάστησης που καταστράφηκε με φυσική ή τεχνητή αναδάσωση και τη διατήρηση του χαρακτήρα της δασικής έκτασης, ώστε ν' αποκλεισθεί η διάθεση αυτής για άλλο σκοπό, την παραπάνω έκταση επτά στρεμμάτων και διακοσίων εβδομήντα ενός στρεμμάτων (7,271) στρεμμάτων, που ήταν καλυμμένη από αείφ. - πλατ. κτλ. και ανήκει στην κατηγορία των άρθρων 3 παράγρ. 2 και 4 παράγρ. 1β' του Ν. 998/1979, που βρίσκεται στη θέση «Άνω Βλαχός» περιφέρειας Κοινότητας Καινούργιου - Τριχωνίδας, που προσδιορίζεται από τα στοιχεία ΑΒΓΔΕΖΗΘΑ και έχει όρια:

Ανατολικά: Με δημόσια δασική έκταση.

Δυτικά: Με αγρό Νικολόπουλου.

Νότια: Με δημόσια δασική έκταση.

Βόρεια: Με δημόσια δασική έκταση.


Εξαιρούνται οι γεωργικές εκτάσεις που χάηκαν, όπως φαίνεται στο συνημμένο διάγραμμα, που αποτελεί αναπόσπαστο μέρος της απόφασης αυτής.

Η απόφαση αυτή να δημοσιευτεί στην Εφημερίδα της Κυβερνήσεως.

Μεσολόγγι, 8 Αυγούστου 1990

Η Νομάρχης

ΜΑΙΡΗ ΣΟΡΩΤΤΟΥ-ΤΣΑΝΑΚΗ

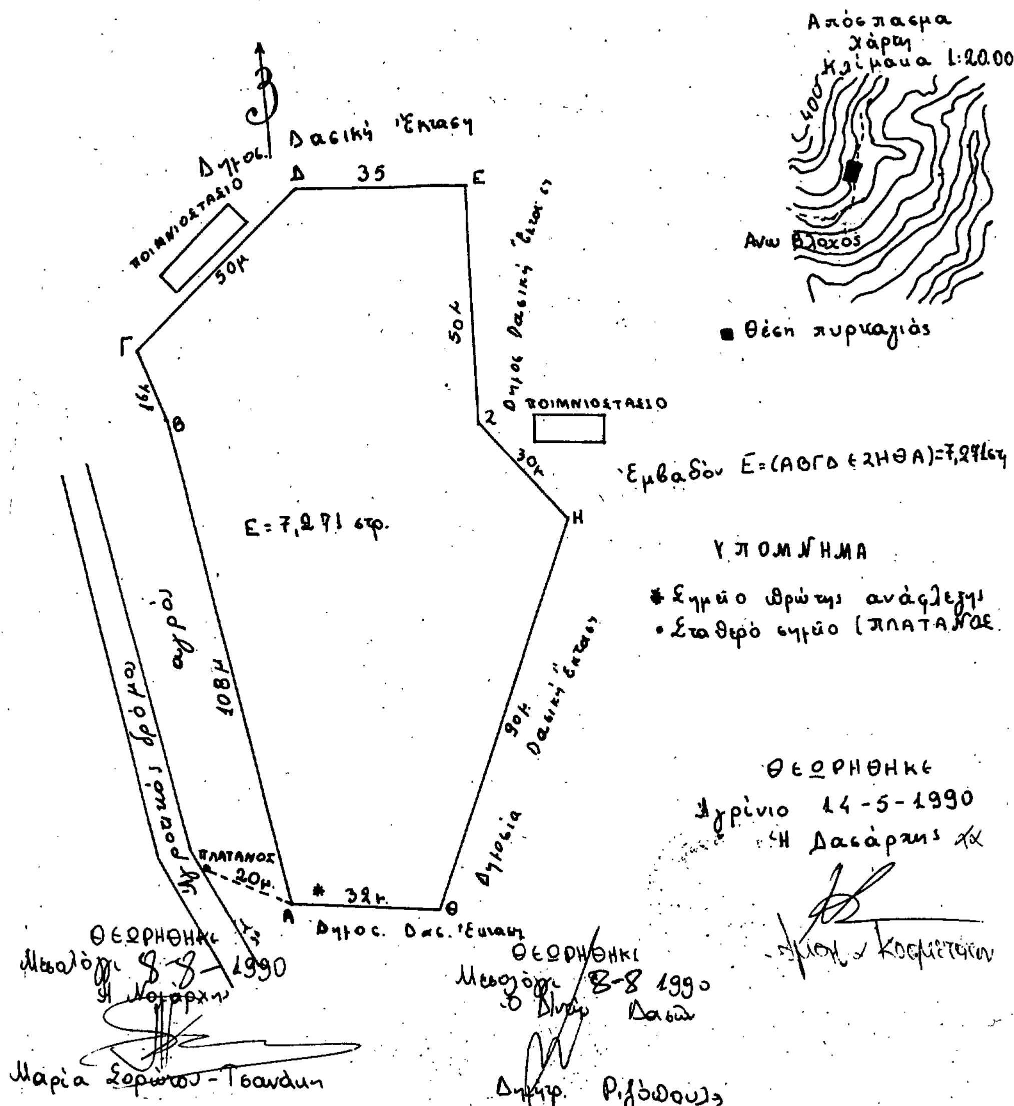

ΑΠΑΛΛΟΤΡΙΩΣΕΙΣ

ΑΠΟΦΑΣΕΙΣ

Αριθ. Ν. 68/90 (5)

Καθορισμός των ορίων του αιγιαλού και δημιουργία ζώνης παραλίας στη θέση ΣΤΟΥΠΑ προ φερόμενης ιδιοκτησίας Ηλία ΧΟΝΤΖΕΑ.

Ο ΝΟΜΑΡΧΗΣ ΜΕΣΣΗΝΙΑΣ

Έχοντας υπόψη:

1. Τις διατάξεις των άρθρων 1 μέχρι και 7 του Α.Ν. 2344/1940 «περί αιγιαλού και παραλίας», όπως τροποποιήθηκαν και συμπληρώθηκαν με τις διατάξεις:

α) Του άρθρου 13 του Ν. 1078/80, και

β) Του άρθρου 23 του Ν. 1337/1983.

2. Τις διατάξεις της παρ. 9 του άρθρου 1 του Κεφαλαίου Β' της 0.208/181/26.4.1982 (ΦΕΚ 214/Β'/26.4.82) κοινής αποφάσεως των Υπουργών Προεδρίας της Κυβέρνησης και Οικονομικών «αναμόρφωση Συλλογικών Οργάνων Γνωμοδοτικής και Αποφασιστικής αρμοδιότητας του Υπουργείου Οικονομικών».

3. Την από 3.7.1988 έκθεση της «Επιτροπής καθορισμού των ορίων του αιγιαλού και παραλίας και θέσεως αμμοληψίας», που καθόρισε τα όρια του αιγιαλού και της παραλίας στην περιοχή ΣΤΟΥΠΑ και το από Μάϊο 1988 μα κλίμακα 1:500 τοπογραφικό διάγραμμα του Πολιτικού Μηχανικού Τάσου Πολυχρονόπουλου, που θεωρήθηκε την 2.6.1988 απο τη Δ/νση Τεχνικών Υπηρεσιών της Νομαρχίας Μεσσηνίας και συνοδεύει την έκθεση της προαναφερομένης Επιτροπής.

4. Τη σύμφωνη γνώμη του Γενικού Επιτελείου Ναυτικού, που διατυπώθηκε στο Φ.544.5/361/89/17.7.1989 έγγραφό του.

5. Τις διατάξεις του άρθρου 1 της παρ. 1 του Ν. 3200/1955 (ΦΕΚ 97/Α'/1955) «περί διοικητικής αποκεντρώσεως» σε συνδυασμό με τις διατάξεις του από 28.6.1955 Δ/τος «περί εξαιρέσεως από της κατά το άρθρο 1 παρ. 1 του Ν. 3200/1955 αρμοδιότητος των Νομαρχών, αντικειμένων τινών αρμοδιότητος του Υπουργού Οικονομικών», του Β.Δ. 704/1970 και του άρθρου 1 παρ. 5 του Π.Δ. 71/25.2.84, σχετικά με τη μεταβίβαση αρμοδιοτήτων του Υπουργού Οικονομικών στους Νομάρχες και στις περιφερειακές Αρχές διανομαρχιακού επιπέδου, αποφασίζουμε:

Επικυρώνουμε την από 3.7.1988 Έκθεση της Επιτροπής καθορισμού των ορίων του αιγιαλού και παραλίας και θέσεως αμμοληψίας, καθώς και το από Μάϊο 1988 τοπογραφικό διάγραμμα που τη συνοδεύει, το οποίο συντάχθηκε από τον Τάσο Πολυχρονόπουλο, Πολιτικό Μηχανικό, με κλίμακα 1:500 και θεωρήθηκε την 2.6.1988 από τη Δ/νση Τεχνικών Υπηρεσιών της Νομαρχίας Μεσσηνίας, επί του οποίου η πιο πάνω Επιτροπή, με κόκκινη γραμμή, καθόρισε τα όρια του αιγιαλού, στη θέση ΣΤΟΥΠΑ προ φερόμενης ιδιοκτησίας Ηλία Χοντζέα και με κίτρινη γραμμή τα όρια της παραλίας στην ίδια θέση.

Η απόφαση αυτή, μαζί με την έκθεση και το διάγραμμα που προαναφέραμε, να δημοσιευθούν στην Εφημερίδα της Κυβερνήσεως.

Καλαμάτα, 5 Νοεμβρίου 1990

Ο Νομάρχης
ΠΕΤΡΟΣ ΜΠΡΑΪΜΗΣ

ΕΚΘΕΣΗ

Επιτροπής καθορισμού ορίων αιγιαλού και παραλίας.
(Άρθρο 74 Π.Δ. 636/77)

Για τον καθορισμό των ορίων του αιγιαλού και παραλίας μπροστά στο κτήμα ιδιοκτησίας Χοτζέα Ηλία στην περιοχή «Στούπας», οι υπογεγραμμένοι:

1. Σταθόπουλος Γεώργ., Οικονομικός Έφορος Καλαμάτας.

2. Αγγελόπουλος Πελοπίδας, Υποπλοίαρχος Λ.Σ.

3. Γεράσιμος Μουλίνος, Πολ. Μηχανικός της Δ.Τ.Υ.Ν. Μεσσηνίας, αναπληρωτής του Δ/ντού Τ.Υ., ο οποίος εκωλύετο, αποτελούντες επιτροπή καθορισμού ορίων του αιγιαλού και της παραλίας, μεταβήκαμε επιτόπου στην προαναφερόμενη περιοχή την 3.7.1988 και αποφασίσαμε τα εξής:

Λαβόντες υπόψη:

1. Τα από Μαΐου 1988 τοπογραφικά διαγράμματα του Πολ. Μηχανικού Τάσου Πολυχρονόπουλου θεωρημένα την 2.6.1988 από τον Δ/ντή Τεχνικών Υπηρεσιών.

2. Τις διατάξεις του Α.Ν. 2340/40, όπως τροποποιήθηκε μεταγενέστερα.

3. Την από την επιτροπή μετάβαση σχηματισθείσα αντίληψη περί του πλάτους της βραχόμενης ζώνης της ξηράς και των λόιπών συναφών στοιχείων, ήτοι:

α) Τη μορφολογία της περιοχής

β) Το γεγονός ότι δεν υπάρχουν ενδείξεις μεταβολής της καταστάσεως της ακτής από διαβρώσεις, προσχώσεις ή εκτελεσθέντα έργα, αποφασίζουμε:

Καθορίζουμε επί του ως άνω Τοπογραφικού Διαγράμματος:

α) Την οριογραμμή του αιγιαλού 1, 2, 3, 4, 5, 6, 7, 8, 9, 10, 11, 12, 13, της οποίας οι κορυφές εξασφαλίζονται από μόνιμα εκ μπετόν ορόσημα και άλλα σταθερά σημεία του διαγράμματος.

β) Την οριογραμμή της παραλίας 1', 2', 3', 4', 5', 6', 7', 8', 9', 10', 11', 12', 13', ομοίως οι κορυφές εξασφαλίζουν όπως αυτές της οριογραμμής του αιγιαλού.

γ) Ότι καθορίζεται ζώνη παραλίας 10 μ., όπως φαίνεται εις το διάγραμμα επειδή δεν εξυπηρετούνται οι σκοποί του άρθρου 7 παρ. 1 του Α.Ν. 2344/40.

Η Επιτροπή
Γ. ΣΤΑΘΟΠΟΥΛΟΣ, Π. ΑΓΓΕΛΟΠΟΥΛΟΣ, Γ. ΜΟΥΛΙΝΟΣ

Καλαμάτα 2-6-88

ΠΑΝΑΓ. ΓΙΑΝΝΑΚΕΑΣ
Πολιτ. μηχ/κός με αδ/βαση

ΤΟΠΟΓΡΑΦΙΚΟ ΔΙΑΓΡΑΜΜΑ

ΚΑΘΟΡΙΣΜΟΥ ΑΙΓΙΑΛΟΥ - ΠΑΡΑΛΙΑΣ

ΠΕΡΙΟΧΗΣ "ΣΤΟΥΠΑΣ"

ΑΡΜΟΔΙΟΤΗΤΑΣ ΟΙΚΟΝ. ΕΦΟΡΙΑΣ ΚΑΛΑΜΑΤΑΣ

ΚΛΙΜΑΚΑ 1:500

ΥΠΟΜΝΗΜΑ

1. Η ΑΠΟΤΥΠΩΣΗ ΕΓΙΝΕ ΤΑΧΥΜΕΤΡΙΚΑ ΜΕ ΗΛΕΚΤΡΟΜΑΓΝΗΤΙΚΟ ΟΡΓΑΝΟ ΤΟ ΜΗΝΑ ΜΑΙΟ 1988.
2. ΓΙΑ ΤΗ ΣΥΝΔΕΣΗ ΜΕ ΤΟ ΚΡΑΤΙΚΟ ΔΙΚΤΥΟ ΧΡΗΣΙΜΟΠΟΙΗΘΗΚΑΝ ΤΑ ΑΞΗΣ ΤΡΙΓΩΝΟΜΕΤΡΙΚΑ.
   - α. ΠΥΡΓΟΣ ΓΕΡΑΚΑΡΗ Χ = -16871,55 Ψ = 8484,82
   - β. ΤΡΑΧΗΛΑ Χ = -16748,76 Ψ = 8344,04
   - γ. ΣΤΟΥΠΑ Χ = -18132,08 Ψ = 10169,75
3. ΓΙΑ ΣΤΑΘΜΗ ΠΑΡΘΗΚΕ Η ΜΕΣΗ ΣΤΑΘΜΗ ΤΗΣ ΘΑΛΑΣΣΑΣ ΚΑΤΑ ΤΗΝ ΗΜΕΡΑ ΤΗΣ ΑΠΟΤΥΠΩΣΗΣ
4. ΚΑΤΑ ΜΗΚΟΣ ΤΗΣ ΑΚΤΗΣ ΤΟΠΟΘΕΤΗΘΗΚΑΝ 9 ΜΟΝΙΜΑ ΟΡΟΣΗΜΑ Κ1....Κ9 ΑΠΟ ΣΩΛΗΝΕΣ ΚΑΙ ΠΑΚΤΩΘΗΚΑΝ ΜΕ ΣΚΥΡΟΔΕΜΑ.

ΠΙΝΑΚΑΣ ΣΥΝΤΕΤΑΓΜΕΝΩΝ ΟΡΟΣΗΜΩΝ

Α/Α	Χ	Ψ
1.	-16902,91	8992,01
2.	-16955,47	8995,57
3.	-17010,48	9021,02
4.	-17027,10	9081,86
5.	-17027,54	9143,81
6.	-17065,40	9180,36
7.	-17133,85	9158,16
8.	-17176,67	9212,07
9.	-17217,00	9243,32

ΠΙΝΑΚΑΣ ΣΥΝΤΕΤΑΓΜΕΝΩΝ ΣΤΑΣΕΩΝ

Α/Α	Χ	Ψ
Σ1	-17032,89	9025,36

ΚΑΛΑΜΑΤΑ ΜΑΙΟΣ 1988
Ο ΣΥΝΤΑΞΑΣ


Η ΕΠΙΤΡΟΠΗ ΚΑΘΟΡΙΣΜΟΥ ΟΡΙΩΝ ΑΙΓΙΑΛΟΥ ΚΑΙ ΠΑΡΑΛΙΑΣ


Α/Α	ΗΜΕΡΟΜΗΝΙΑ	ΥΠΟΓΡΑΦΗ	ΟΝΟΜΑΤΕΠΩΝΥΜΟ	ΙΔΙΟΤΗΤΑ
1.	28/11/88	[signature]		ΟΙΚΟΝΟΜΙΚΟΣ ΕΦΟΡΟΣ ΚΑΛΑΜΑΤΑΣ
2.	11-88	[signature]	ΣΩΤΗΡΟΠΟΥΛΟΣ ΗΛΙΑΣ ΥΠΟΠΛΟΙΑΡΧΟΣ Λ.Σ.	ΛΙΜΕΝΑΡΧΗΣ ΚΑΛΑΜΑΤΑΣ
3.		[signature]	Βασιλίνος Γεράσιμος Πολ. Μηχ/κός με α/βαθμό	ΠΡΟΙΣΤΑΜΕΝΟΣ Δ.Τ.Υ.Ν. ΜΕΣΣΗΝΙΑΣ

ΤΟ ΠΑΡΟΝ ΔΙΑΓΡΑΜΜΑ ΣΥΝΟΔΕΥΕΙ ΤΗΝ ΑΠΟ 7-7-88 ΕΚΘΕΣΗ ΤΗΣ ΕΠΙΤΡΟΠΗΣ.

ΠΙΝΑΚΑΣ ΣΥΝΤΕΤΑΓΜΕΝΩΝ ΟΡΟΣΗΜΩΝ

Α/Α	Χ	Ψ
1.	-16906.00	89088.50
2	-16957.80	8990I.20
3.	-16974.70	9019.30
4.	-16992.00	9017.30
5.	-17032.80	9090.70
6	-17025.00	9195.30
7.	-17057.00	9182.30
8.	-17083.60	9182.70
9.	-17115.00	9162.80
10.	-17146.20	9161.60
11.	-17179.60	9219.00
12.	-17236.20	9253.00
13.	-17283.00	9264.00

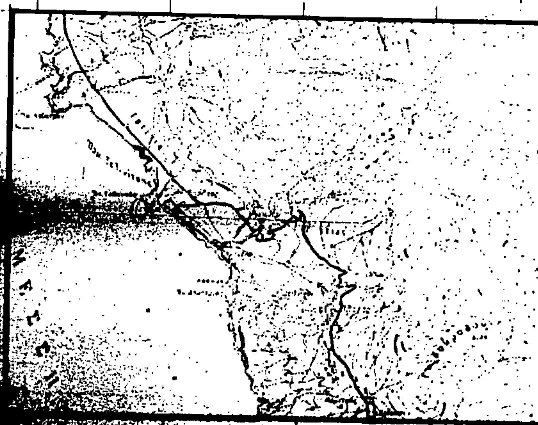

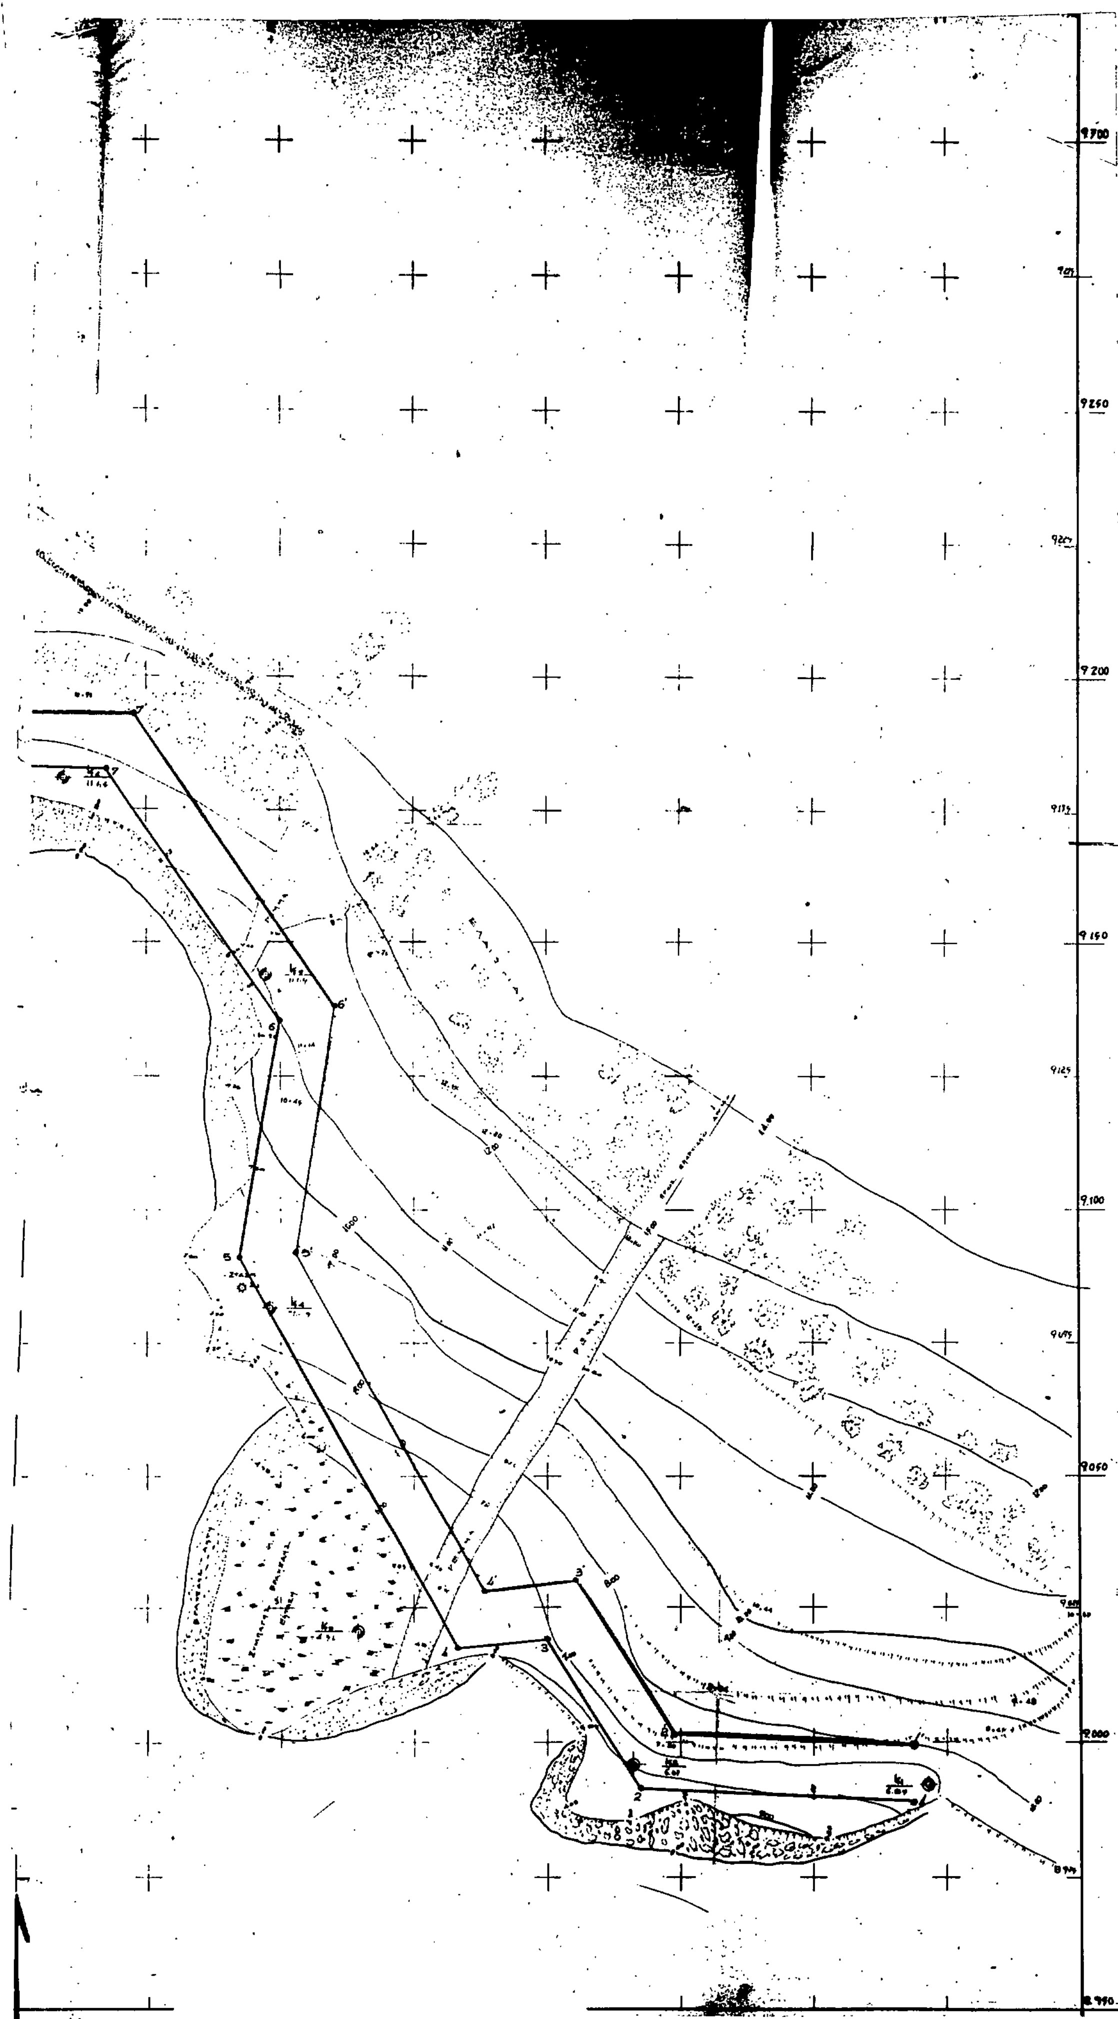
9.300
9.275
9.250
9.225
9.200
9.175
9.150
9.125
9.100
9.075
9.050
9.025
9.000
8.975
8.950